


## KOORDINAČNÍ VÝKRES M 1 : 5000

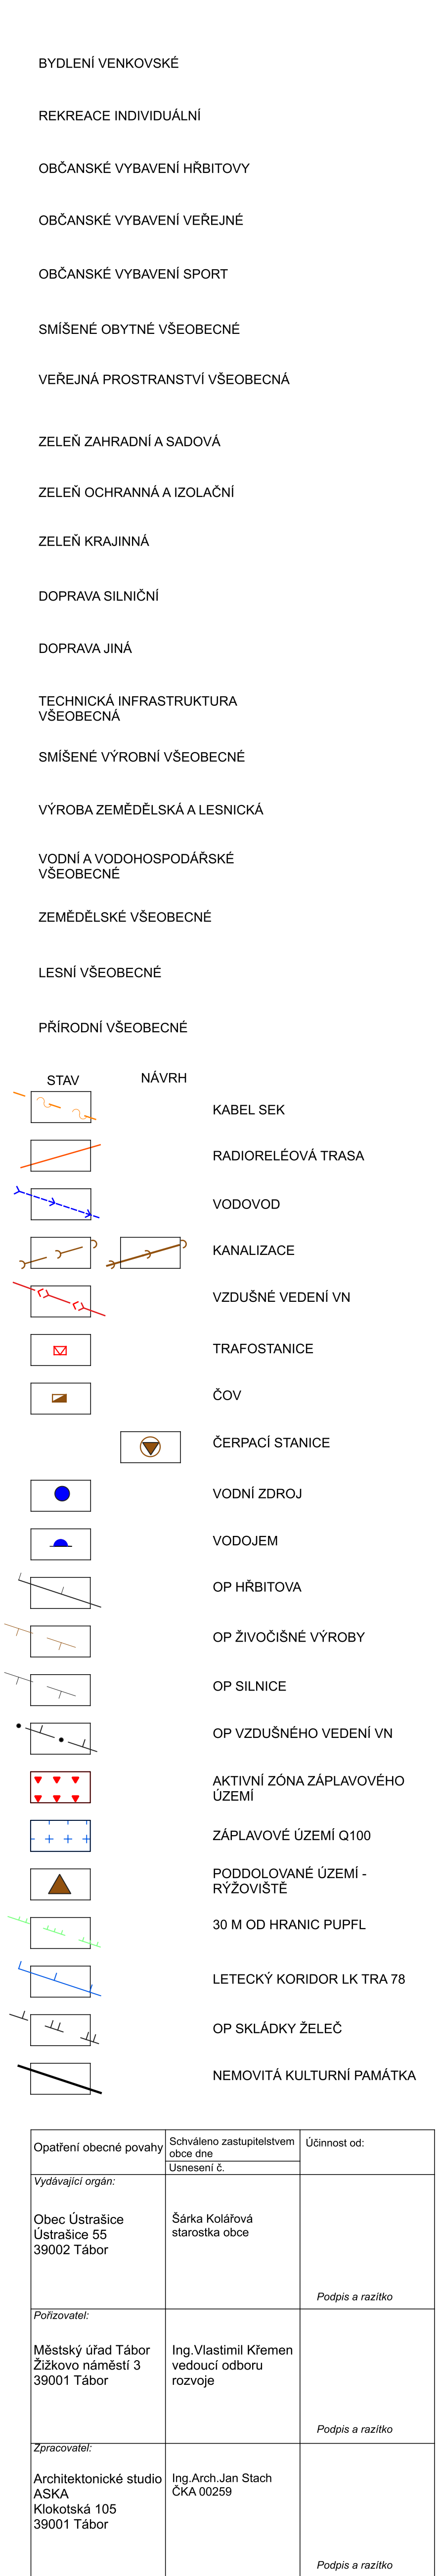

ASKA - ARCHITEKTONICKÉ STUDIO  
Klokotská 105, 390 01 Tábor, tel: 602 189 427

|         |                                |                               |                       |
|---------|--------------------------------|-------------------------------|-----------------------|
| Předmět | Akce ÚP Ústrašice - změna č. 4 |                               |                       |
|         | ORP                            | Tábor                         | Stupeň ÚPD            |
|         | investor                       | OÚ Ústrašice                  | Zakázka č. 262UP/0225 |
|         | Autor                          | Ing.Arch.Jan Stach            | Datum 10/2025         |
|         | Vypracoval                     | Ing. Bohuslav Jiřinec         | IČO 10323406          |
|         | Obsah                          | Koordinační výkres M 1 : 5000 | C. výkř. 5            |